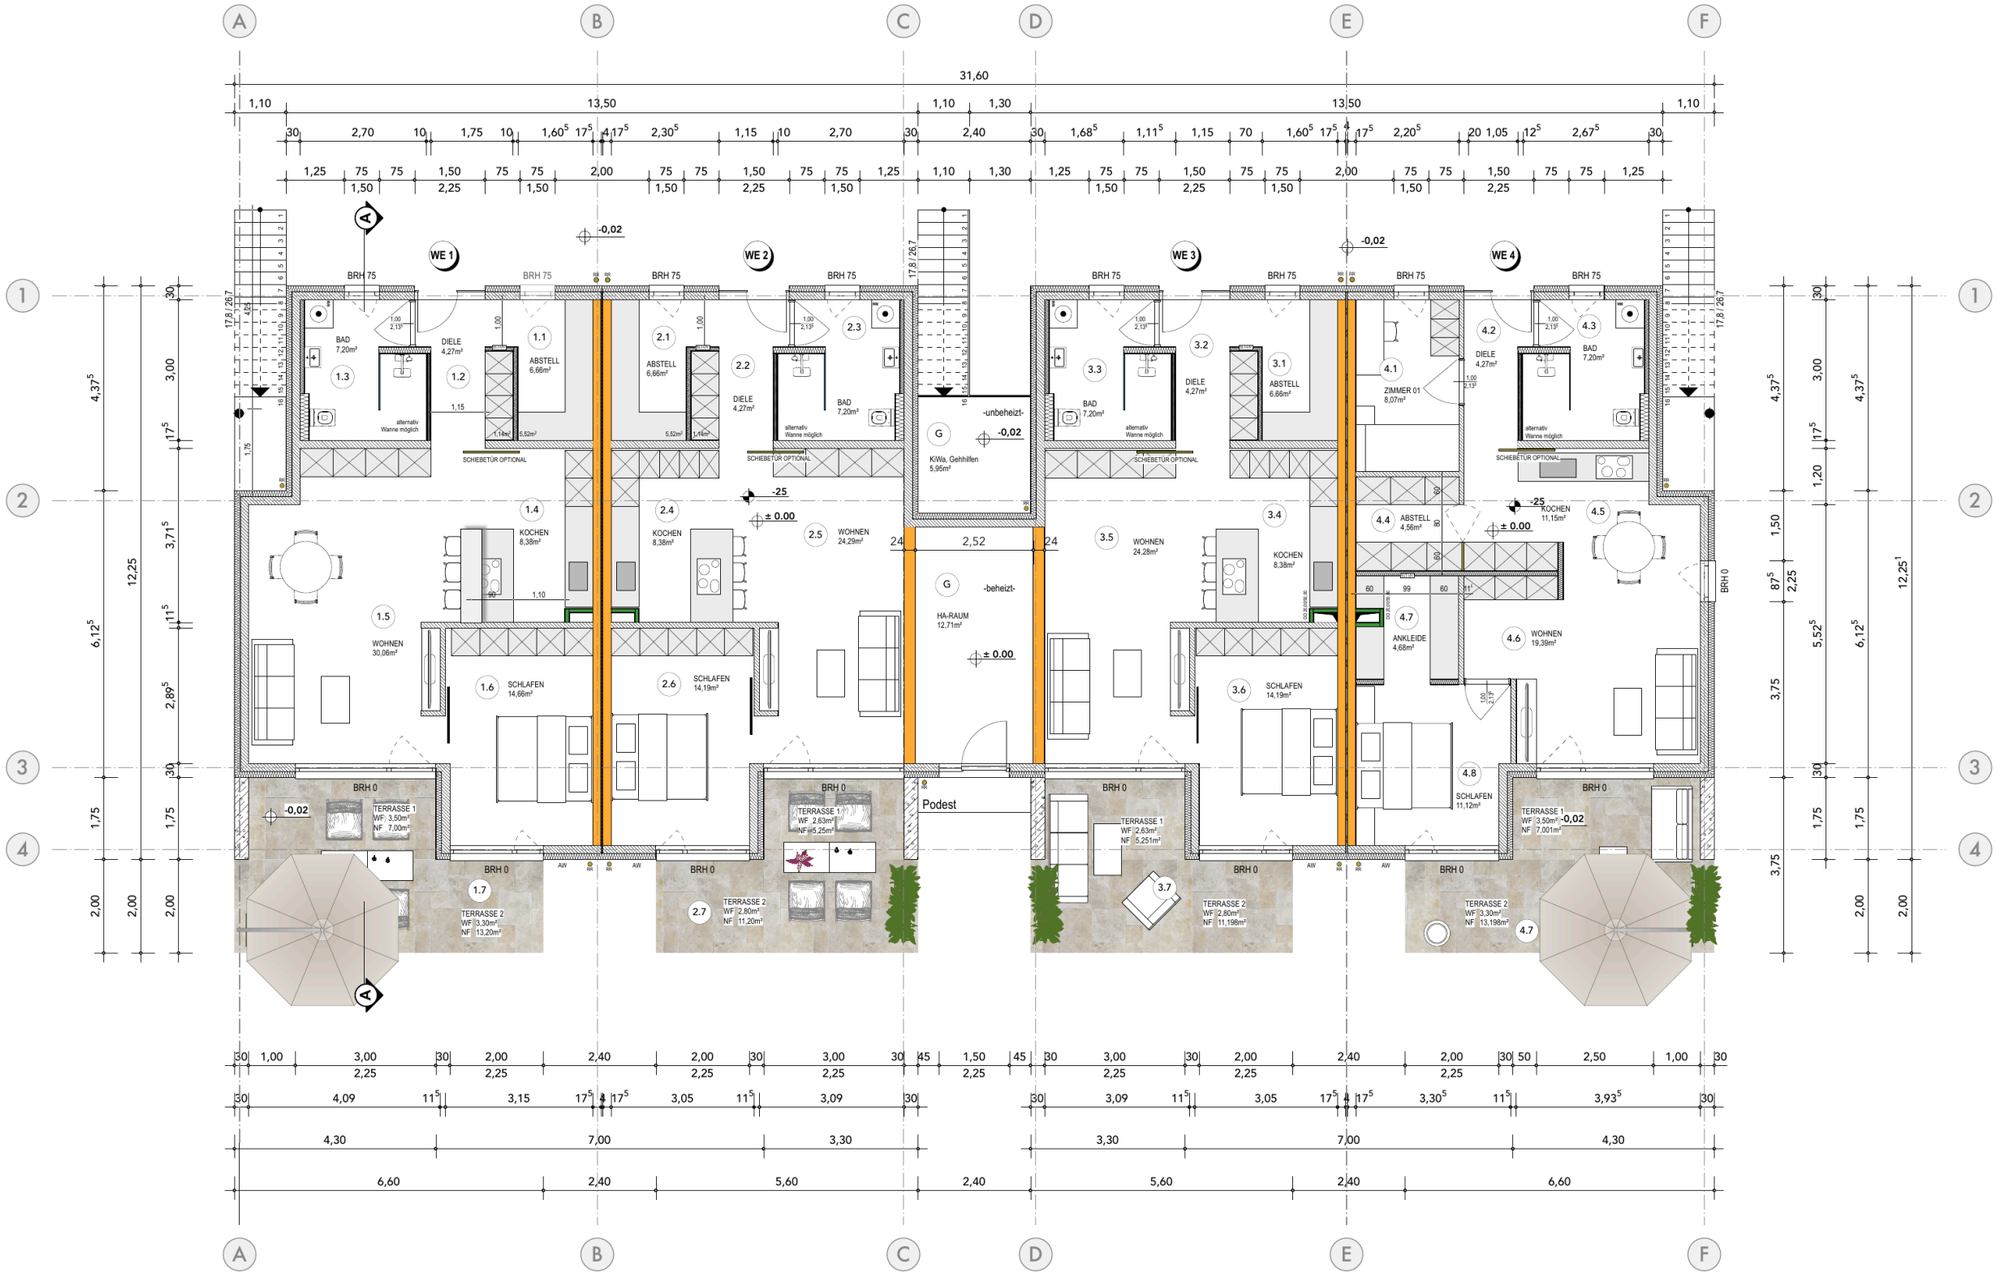


Wohnung WE 1
78.03 m²

Wohnung WE 2
70.41 m²

Wohnung WE 3
70.41 m²

Wohnung WE 4
77.25 m²

Allgemein G
Fläche 18.67 m²

LEGENDE BRANDSCHUTZ

- R-EI 30 - feuerhemmend
- Schacht mit Brandschutzanforderung
- **EI 30** Anforderung Bauteil
- EI 30 - vorbeugend

TÜR- UND FENSTERHÖHEN AB OKFF
BRH 0.00 , wenn nicht anders angegeben.

LEGENDE

- Stahlbeton
- Außenwand BIMS
- KS-Mauerwerk
- nichttragend MW/Trockenbau
- Vorwand
- Holzwerkstoff

OK FF EG = 40.50